



budynek A
Lokal mieszkalny
LM 24

pow. sprzedażowa
40,40m²

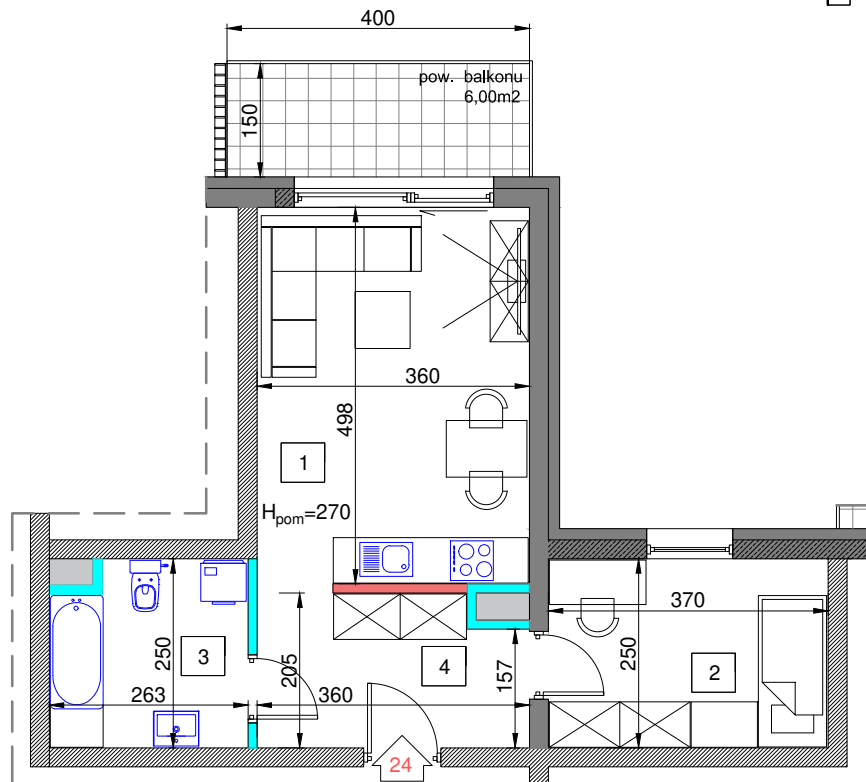


rzut piętra II skala 1:100

schemat budynku A

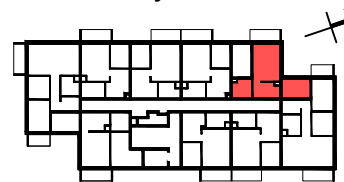



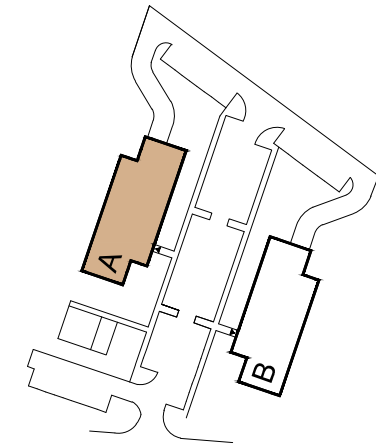


schemat osiedla



Budynek	A
Piętro	II
Liczba pokoi	2

1	Pokój dzienny z aneksem	17,90 m ²
2	Pokój	9,20 m ²
3	Łazienka	6,20 m ²
4	Przedpokój	7,10 m ²
Pow. mieszkania		40,40 m²

0 100 300 cm
skala 1:100

-  ściany działowe możliwe do demontażu/wyburzenia
-  ściany nierozbieralne
-  ściany zewnętrzne
-  ściany akustyczne - pustak AKU
-  ściany żelbetowe - tarcze



UWAGA: WYMIARY PODANO NA PODSTAWIE PROJEKTU BUDOWLANEGO. MOGĄ WYSTĄPIĆ NIEZNACZNE ZMIANY W PROJEKCIE TECHNICZNYM. WSZYSTKIE WYMIARY PODANE SĄ W STANIE SUROWYM, BEZ WYKOŃCZENIA ŚCIAN (TYNK, GLAZURA ITP.). POWIERZCHNIA UŻYTKOWA POMIESZCZENIA JEST OBLICZONA WG NORMY PN-ISO 9836. POWIERZCHNIA UŻYTKOWA MIESZKANIA UWZGLĘDNIAMY METRY KWADRATOWE POD ŚCIANAMI ROZBIERALNYMI (DZIAŁOWYMI) WYKLUCZAJĄC POWIERZCHNIĘ ŚCIAN OGRANICZAJĄCĄ ŁAZIENKĘ.

OSIEDLE WOLNOŚCI

www.osiedlewolnosci.eu
www.terbud.org