



**budynek A**  
Lokal mieszkalny  
**LM 3**

pow. sprzedażowa  
**43,50m<sup>2</sup>**


schemat budynku A



schemat osiedla

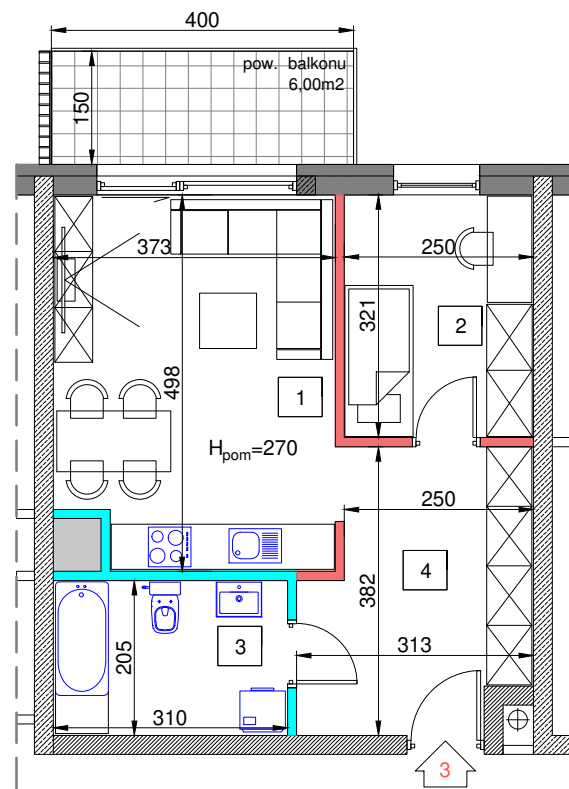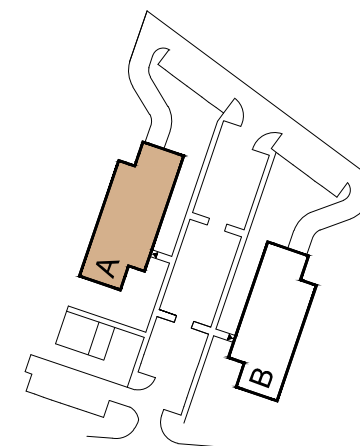

rzut parteru skala 1:100

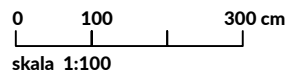

Budynek	A
Piętro	P
Liczba pokoi	2

1	Pokój dzienny z aneksem	17,90 m <sup>2</sup>
2	Pokój	8,00 m <sup>2</sup>
3	Łazienka	6,30 m <sup>2</sup>
4	Przedpokój	10,50 m <sup>2</sup>
5	Pow. pod ścianami rozbieralnymi	0,80 m <sup>2</sup>
<b>Pow. mieszkania</b>		<b>43,50 m<sup>2</sup></b>

- ściany działowe możliwe do demontażu/wyburzenia
- ściany nierozbieralne - ograniczające łazienkę
- ściany zewnętrzne
- ściany akustyczne - pustak AKU
- ściany żelbetowe - tarcze



UWAGA: WYMIARY PODANO NA PODSTAWIE PROJEKTU BUDOWLANEGO. MOGĄ WYSTĄPIĆ NIEZNACZNE ZMIANY W PROJEKCIE TECHNICZNYM. WSZYSTKIE WYMIARY PODANE SĄ W STANIE SUROWYM, BEZ WYKOŃCZENIA ŚCIAN (TYNK, GLAZURA ITP.). POWIERZCHNIA UŻYTKOWA POMIESZCZEŃ JEST OBLICZONA WG NORMY PN-ISO 9836. POWIERZCHNIA UŻYTKOWA MIESZKANIA UWZGLĘDNIAMY METRY KWADRATOWE POD ŚCIANAMI ROZBIERALNYMI (DZIAŁOWYMI) WYKLUCZAJĄC POWIERZCHNIĘ ŚCIAN OGRANICZAJĄCĄ ŁAZIENKĘ.

**OSIEDLE WOLNOŚCI**

[www.osiedlewolnosci.eu](http://www.osiedlewolnosci.eu)  
[www.terbud.org](http://www.terbud.org)