




budynek B
Lokal mieszkalny
LM 4

pow. sprzedażowa
45,10m²


schemat budynku B

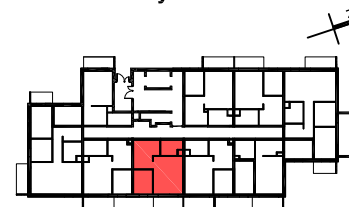

schemat osiedla

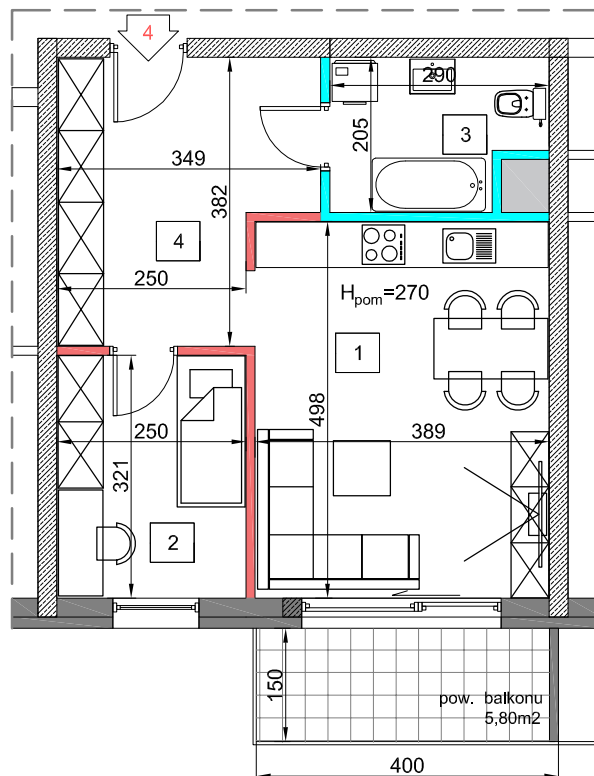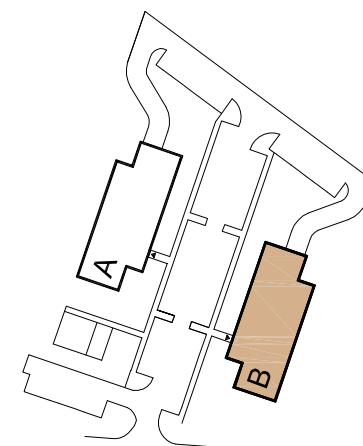

rzut parteru skala 1:100

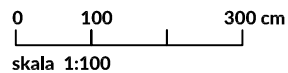

| | |
|--------------|---|
| Budynek | B |
| Piętro | P |
| Liczba pokoi | 2 |

| | | |
|------------------------|---------------------------------|----------------------------|
| 1 | Pokój dzienny z aneksem | 19,30 m ² |
| 2 | Pokój | 8,00 m ² |
| 3 | Łazienka | 5,30m ² |
| 4 | Przedpokój | 11,70m ² |
| 5 | Pow. pod ścianami rozbieralnymi | 0,80 m ² |
| Pow. mieszkania | | 45,10 m² |

- ściany działowe możliwe do demontażu/wyburzenia
- ściany nierozbieralne
- ściany zewnętrzne
- ściany akustyczne - pustak AKU
- ściany żelbetowe - tarce

OSIEDLE WOLNOŚCI

www.osiedlewolnosci.eu
www.terbud.org



UWAGA: WYMIARY PODANO NA PODSTAWIE PROJEKTU BUDOWLANEGO. MOGĄ WYSTĄPIĆ NIEZNACZNE ZMIANY W PROJEKCIE TECHNICZNYM. WSZYSTKIE WYMIARY PODANE SĄ W STANIE SUROWYM, BEZ WYKOŃCZENIA ŚCIAN (TYNK, GLAZURA ITP.). POWIERZCHNIA UŻYTKOWA POMIESZCZEŃ JEST OBLICZONA WG NORMY PN-ISO 9836. POWIERZCHNIA UŻYTKOWA MIESZKANIA UWZGLĘDNIĄ METRY KWADRATOWE POD ŚCIANAMI ROZBIERALNYMI (DZIAŁOWYMI) WYKLUCZAJĄC POWIERZCHNIĘ ŚCIAN OGRANICZAJĄCĄ ŁAZIENKĘ.