



budynek B
Lokal mieszkalny
LM 7


pow. sprzedażowa
65,40m²

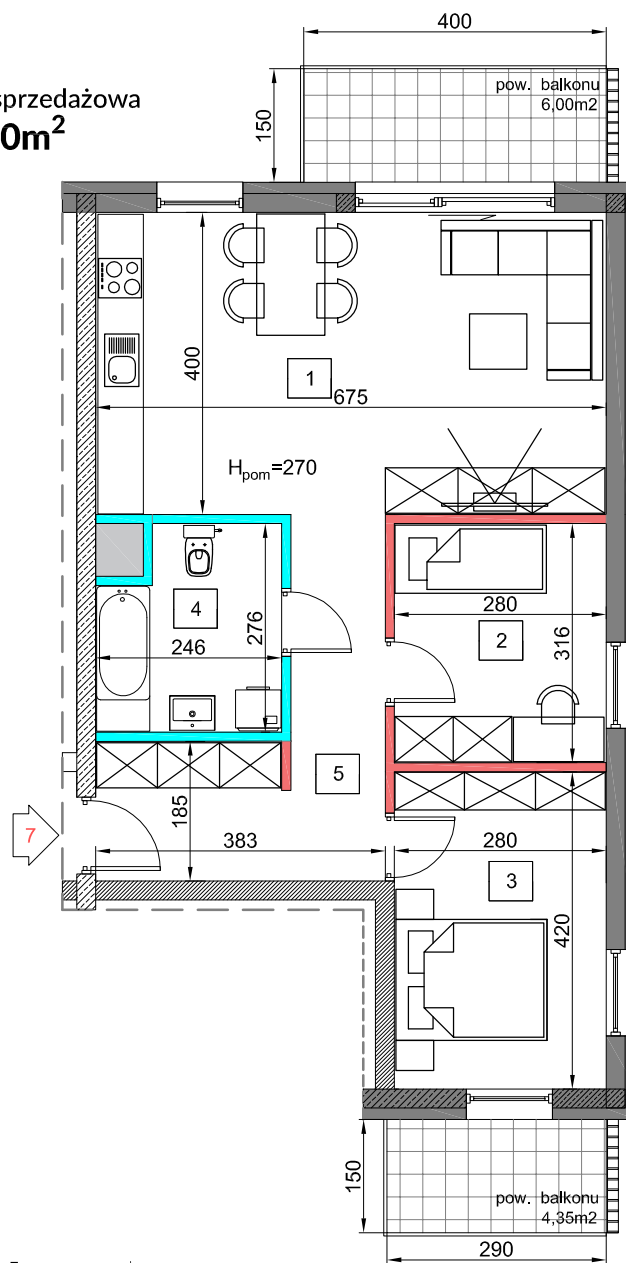

schemat budynku B

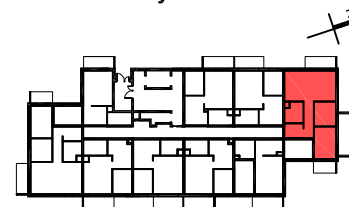

schemat osiedla

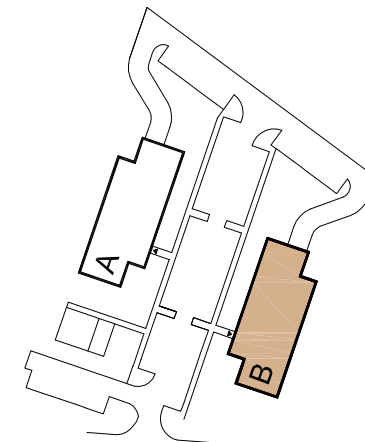

| | |
|--------------|---|
| Budynek | B |
| Piętro | P |
| Liczba pokoi | 3 |

| | | |
|------------------------|---------------------------------|----------------------------|
| 1 | Pokój dzienny z aneksem | 26,90 m ² |
| 2 | Pokój | 8,80 m ² |
| 3 | Pokój | 11,80 m ² |
| 4 | Łazienka | 6,10 m ² |
| 5 | Przedpokój | 10,70 m ² |
| 6 | Pow. pod ścianami rozbiegalnymi | 1,10 m ² |
| Pow. mieszkania | | 65,40 m² |

0 100 300 cm
skala 1:100

rzut parteru skala 1:100

- ściany działowe możliwe do demontażu/wyburzenia
- ściany nierozbiegalne
- ściany zewnętrzne
- ściany akustyczne - pustak AKU
- ściany żelbetowe - tarce

UWAGA: WYMIARY PODANO NA PODSTAWIE PROJEKTU BUDOWLANEGO. MOGĄ WYSTĄPIĆ NIEZNACZNE ZMIANY W PROJEKCIE TECHNICZNYM. WSZYSTKIE WYMIARY PODANE SĄ W STANIE SUROWYM, BEZ WYKOŃCZENIA ŚCIAN (TYNK, GLAZURA ITP.). POWIERZCHNIA UŻYTKOWA POMIESZCZEŃ JEST OBLICZONA WG NORMY PN-ISO 9836. POWIERZCHNIA UŻYTKOWA MIESZKANIA UWZGLĘDNIĄ METRY KWADRATOWE POD ŚCIANAMI ROZBIEGALNYMI (DZIAŁOWYMI) WYKLUCZAJĄC POWIERZCHNIĘ ŚCIAN OGRANICZAJĄCĄ ŁAZIENKĘ.

OSIEDLE WOLNOŚCI

www.osiedlewolnosci.eu
www.terbud.org