



**budynek A**  
Lokal mieszkalny  
**LM 7**


pow. sprzedażowa  
**65,40m<sup>2</sup>**

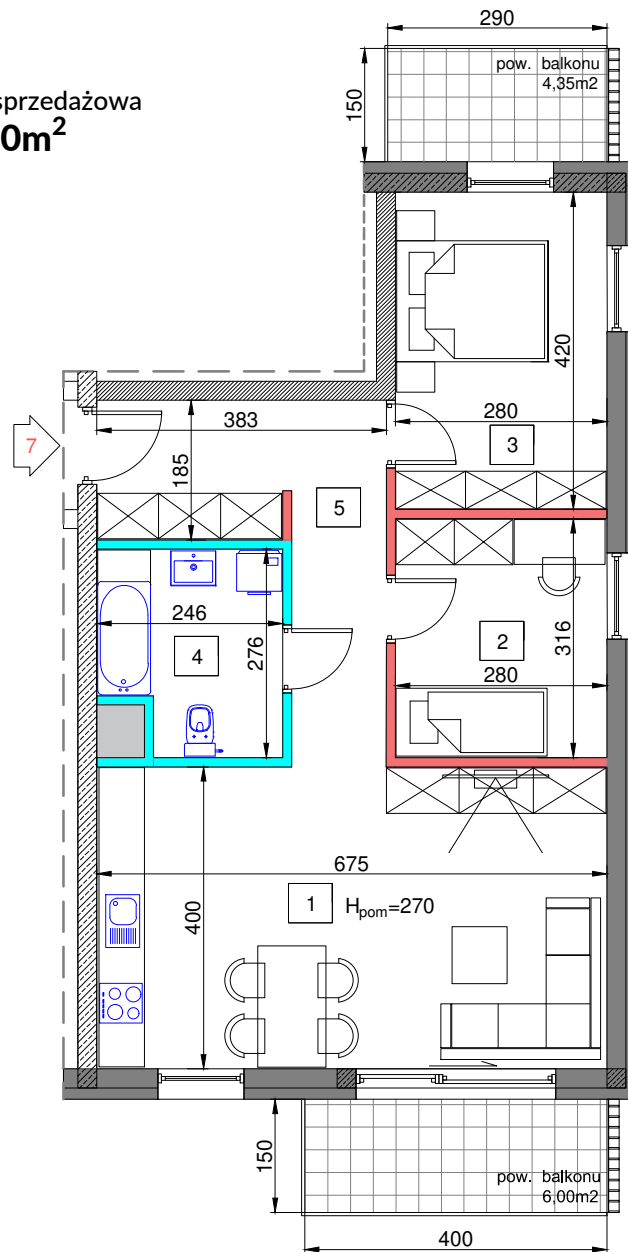

**schemat budynku A**

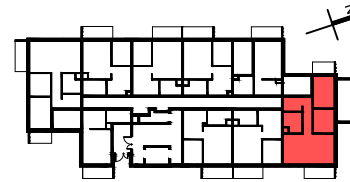

**schemat osiedla**

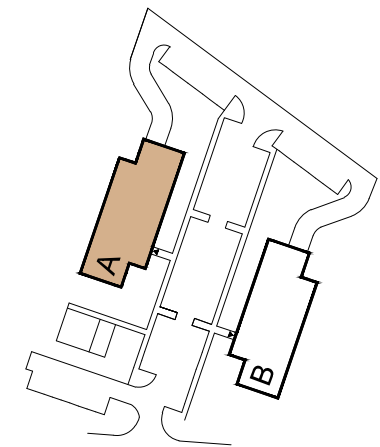

<b>Budynek</b>		<b>A</b>
<b>Piętro</b>		<b>P</b>
<b>Liczba pokoi</b>		<b>3</b>

<b>1</b>	<b>Pokój dzienny z aneksem</b>	<b>26,90 m<sup>2</sup></b>
<b>2</b>	<b>Pokój</b>	<b>8,80 m<sup>2</sup></b>
<b>3</b>	<b>Pokój</b>	<b>11,80 m<sup>2</sup></b>
<b>4</b>	<b>Łazienka</b>	<b>6,10 m<sup>2</sup></b>
<b>5</b>	<b>Przedpokój</b>	<b>10,70 m<sup>2</sup></b>
<b>6</b>	<b>Pow. pod ścianami rozbiegającymi</b>	<b>1,10 m<sup>2</sup></b>
<b>Pow. mieszkania</b>		<b>65,40 m<sup>2</sup></b>

**rzut parteru** skala 1:100

- ściany działowe możliwe do demontażu/wyburzenia
- ściany nierozbiegające - ograniczające łazienkę
- ściany zewnętrzne
- ściany akustyczne - pustak AKU
- ściany żelbetowe - tarcze

UWAGA: WYMIARY PODANE NA PODSTAWIE PROJEKTU BUDOWLANEGO. MOGĄ WYSTĄPIĆ NIEZNACZNE ZMIANY W PROJEKCIE TECHNICZNYM. WSZYSTKIE WYMIARY PODANE SĄ W STANIE SUROWYM, BEZ WYKOŃCZENIA ŚCIAN (TYNK, GLAZURA ITP.). POWIERZCHNIA UŻYTKOWA POMIESZCZEŃ JEST OBLICZONA WG NORMY PN-ISO 9836. POWIERZCHNIA UŻYTKOWA MIESZKANIA UWZGLĘDNIAMY METRY KWADRATOWE POD ŚCIANAMI ROZBIEGĄCIMI (DZIAŁOWYMI) WYKLUCZAJĄC POWIERZCHNIĘ ŚCIAN OGRANICZAJĄCĄ ŁAZIENKĘ.



**OSIEDLE WOLNOŚCI**

[www.osiedlewolnosci.eu](http://www.osiedlewolnosci.eu)  
[www.terbud.org](http://www.terbud.org)