




budynek B  
Lokal mieszkalny  
**LM 21**

pow. sprzedażowa  
**43,50m<sup>2</sup>**


schemat budynkuB

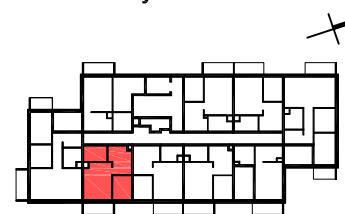

schemat osiedla

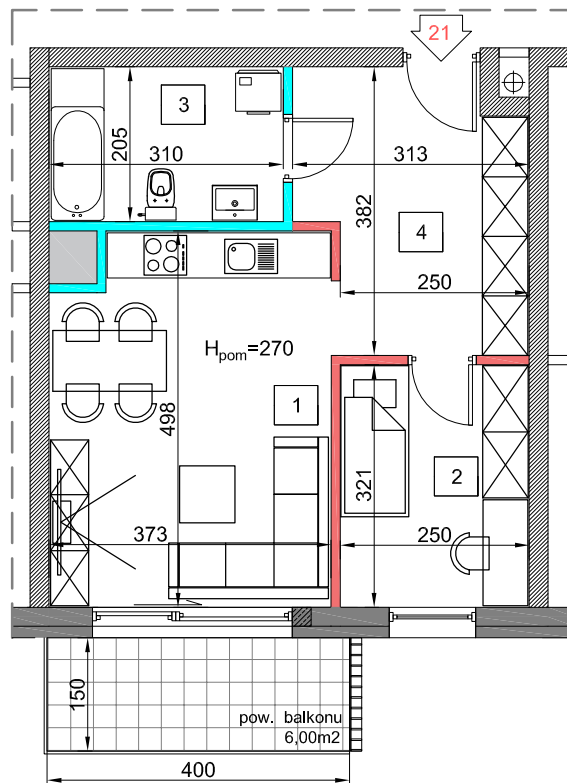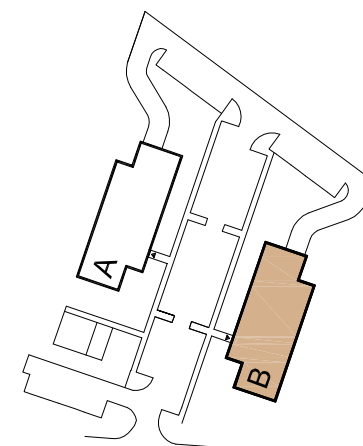

rzut piętra II skala 1:100

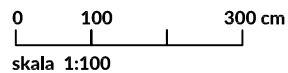

|              |    |
|--------------|----|
| Budynek      | B  |
| Piętro       | II |
| Liczba pokoi | 2  |

|                        |                                 |                            |
|------------------------|---------------------------------|----------------------------|
| 1                      | Pokój dzienny z aneksem         | 17,90 m <sup>2</sup>       |
| 2                      | Pokój                           | 8,00 m <sup>2</sup>        |
| 3                      | Łazienka                        | 6,30m <sup>2</sup>         |
| 4                      | Przedpokój                      | 10,50m <sup>2</sup>        |
| 5                      | Pow. pod ścianami rozbieralnymi | 0,80 m <sup>2</sup>        |
| <b>Pow. mieszkania</b> |                                 | <b>43,50 m<sup>2</sup></b> |

- ściany działowe możliwe do demontażu/wyburzenia
- ściany nierozbieralne
- ściany zewnętrzne
- ściany akustyczne - pustak AKU
- ściany żelbetowe - tarce

**OSIEDLE WOLNOŚCI**

www.osiedlewolnosci.eu  
www.terbud.org



UWAGA: WYMIARY PODANO NA PODSTAWIE PROJEKTU BUDOWLANEGO. MOGĄ WYSTĄPIĆ NIEZNACZNE ZMIANY W PROJEKCIE TECHNICZNYM. WSZYSTKIE WYMIARY PODANE SĄ W STANIE SUROWYM, BEZ WYKOŃCZENIA ŚCIAN (TYNK, GLAZURA ITP.). POWIERZCHNIA UŻYTKOWA POMIESZCZEŃ JEST OBLICZONA WG NORMY PN-ISO 9836. POWIERZCHNIA UŻYTKOWA MIESZKANIA UWZGLĘDNIĄ METRY KWADRATOWE POD ŚCIANAMI ROZBIERALNYMI (DZIAŁOWYMI) WYKLUCZAJĄC POWIERZCHNIĘ ŚCIAN OGRANICZAJĄCĄ ŁAZIENKĘ.