




budynek A
Lokal mieszkalny
LM 1

pow. sprzedażowa
39,50m²

schemat budynku A

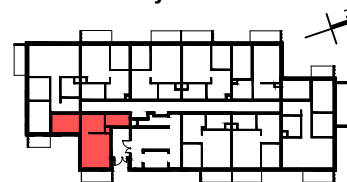

schemat osiedla

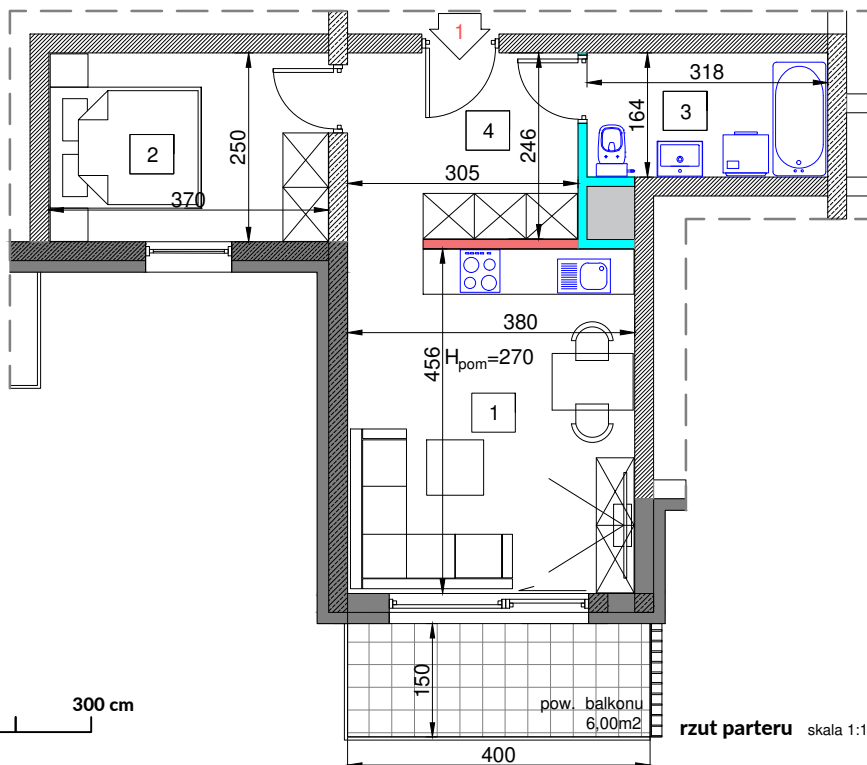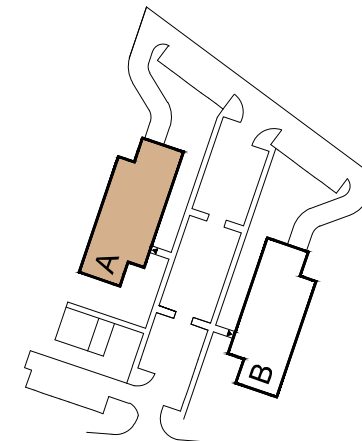

0 100 300 cm
skala 1:100

pow. balkonu
6,00m²
400

Budynek	A
Piętro	P
Liczba pokoi	2

1	Pokój dzienny z aneksem	17,30 m ²
2	Pokój	9,20 m ²
3	Łazienka	5,20m ²
4	Przedpokój	7,60m ²
5	Pow. pod ścianami rozbieralnymi	0,20 m ²
Pow. mieszkania		39,50 m²

- ściany działowe możliwe do demontażu/wyburzenia
- ściany nierozbieralne - ograniczające łazienkę
- ściany zewnętrzne
- ściany akustyczne - pustak AKU
- ściany żelbetowe - tarcze



UWAGA: WYMIARY PODANO NA PODSTAWIE PROJEKTU BUDOWLANEGO. MOGĄ WYSTĄPIĆ NIEZNACZNE ZMIANY W PROJEKCIE TECHNICZNYM. WSZYSTKIE WYMIARY PODANE SĄ W STANIE SUROWYM, BEZ WYKOŃCZENIA ŚCIAN (TYNK, GLAZURA ITP.). POWIERZCHNIA UŻYTKOWA POMIESZCZEŃ JEST OBLICZONA WG NORMY PN-ISO 9836. POWIERZCHNIA UŻYTKOWA MIESZKANIA UWZGLĘDNIĄ METRY KWADRATOWE POD ŚCIANAMI ROZBIERALNYMI (DZIAŁOWYMI) WYKLUCZAJĄC POWIERZCHNIĘ ŚCIAN OGRANICZAJĄCĄ ŁAZIENKĘ.

OSIEDLE WOLNOŚCI

www.osiedlewolnosci.eu
www.terbud.org